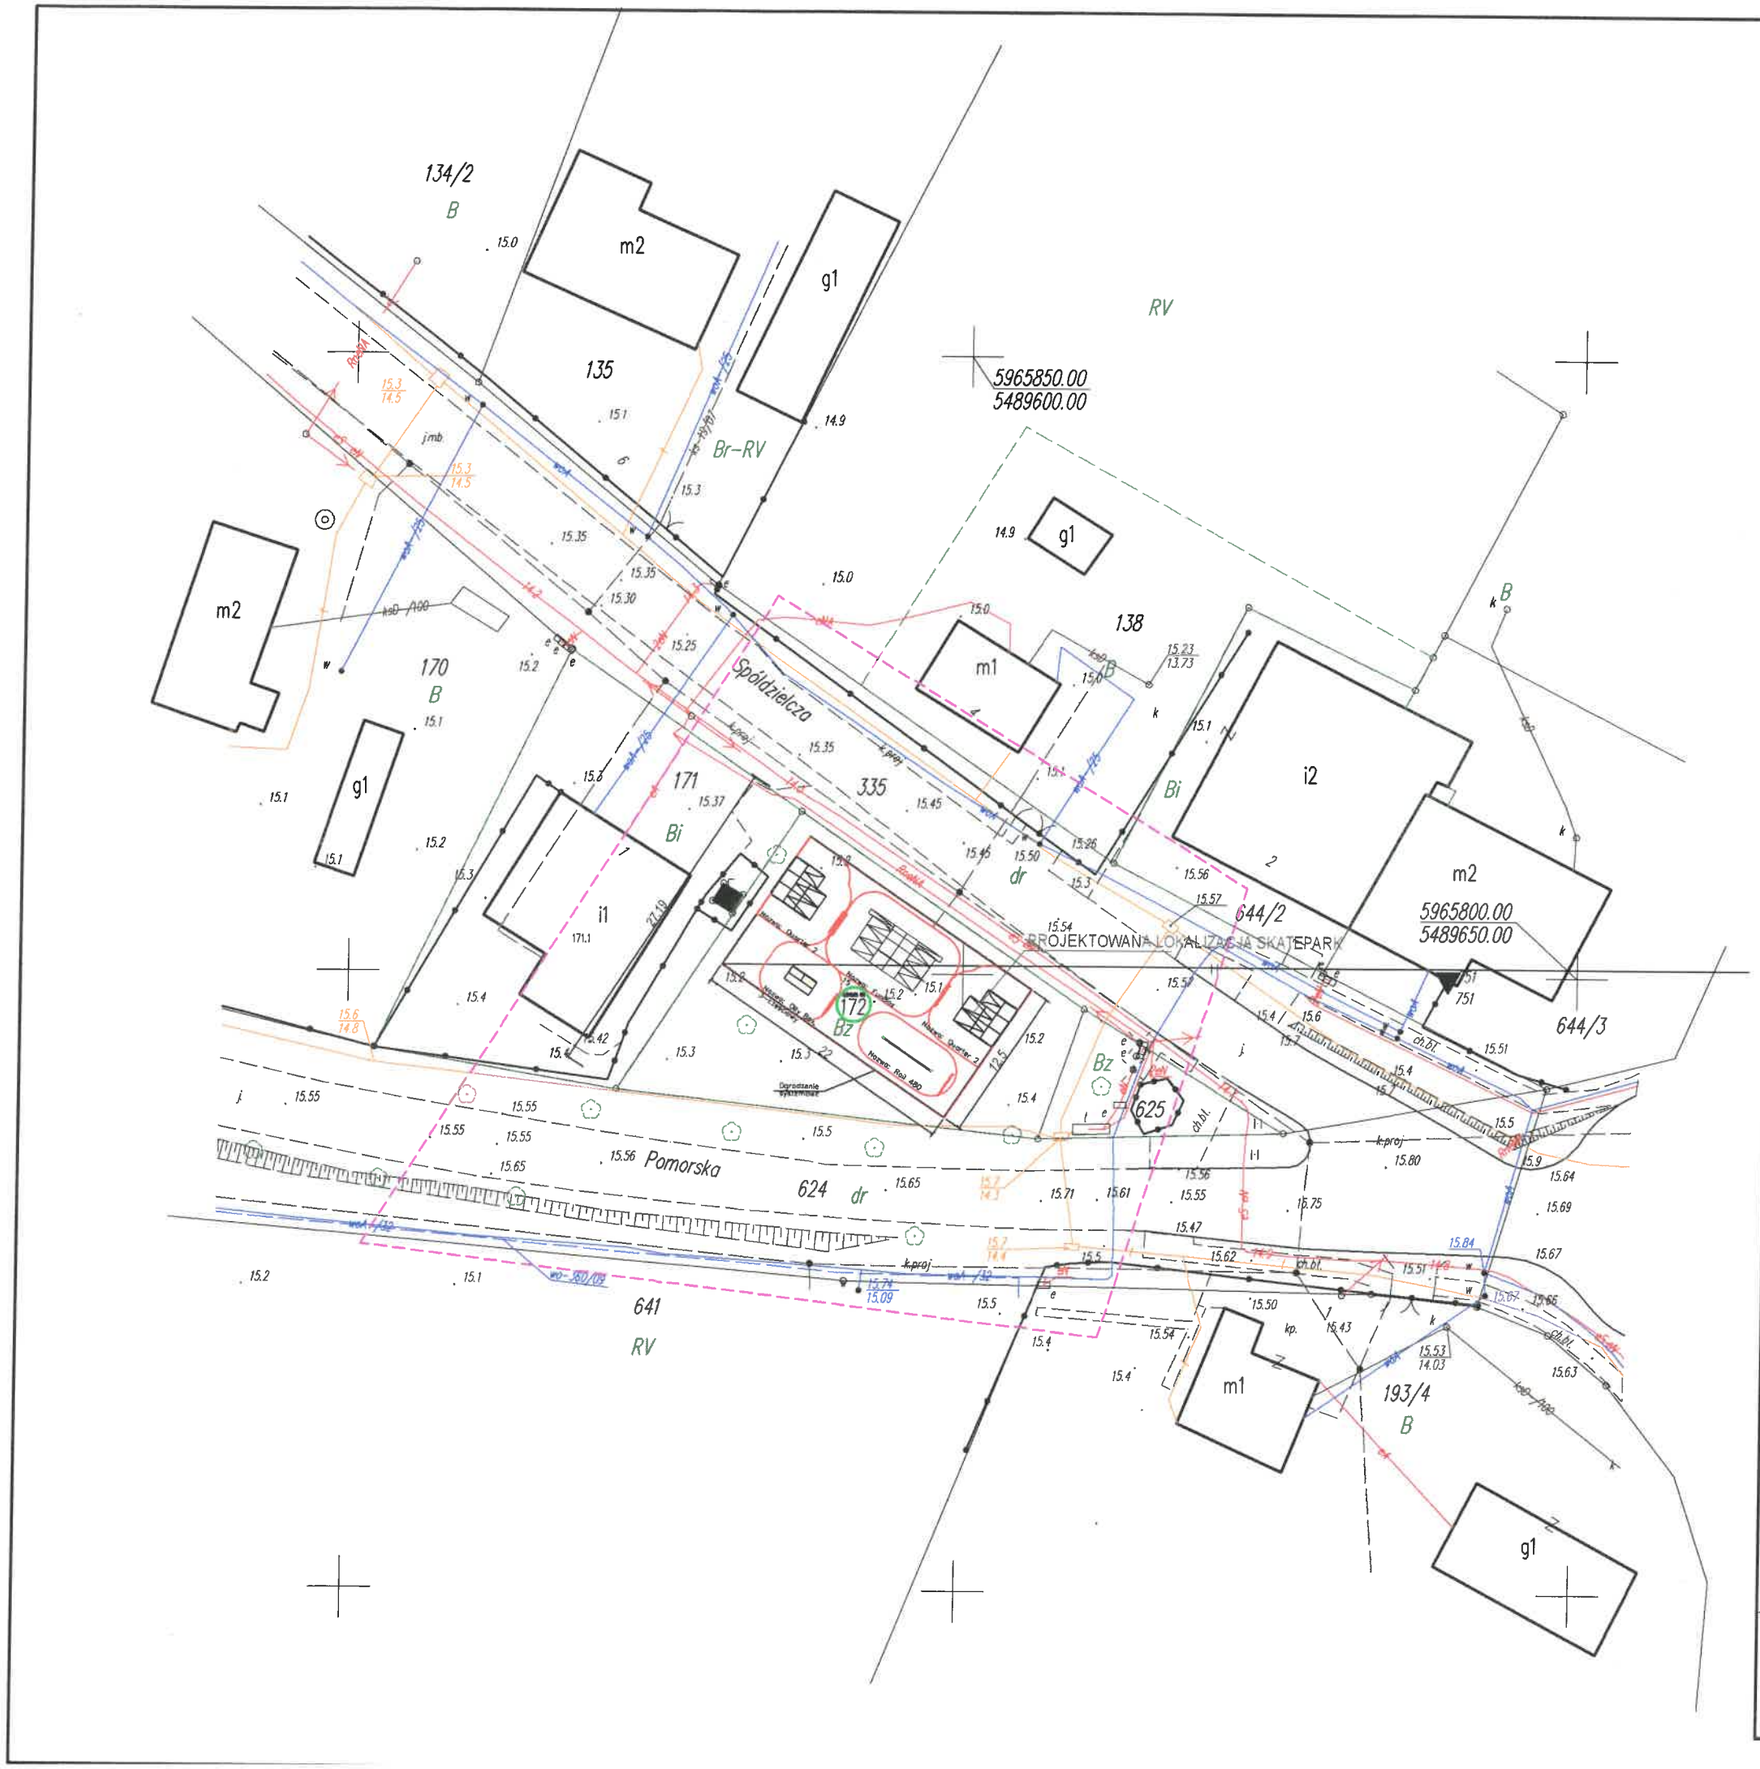


działka nr– 172
obręb – 0001 Wysoka Kam
ul. Spółdzielcza ,Pomorska
320702_5 –gmina Golczewo
Powiat: kamieński
Województwo: zachodniopomorsk
Układ współrzędnych: 2000 (15)
Poziom odniesienia wysokości: K

Wykonano metodą: wektorową

Kierownik roboty: Dorota Dyksy u

Wtórnik niniejszy sporządzono przy
1. mapy zasadniczej w skali 1:500
Mapa wektorowa
2. danych branżowych części uzbro
3. pomiaru dodatkowych elementów
drzewostanu)
4. opracowanych geodezyjnie eleme
przestrzennego (linie regulacyjn

Na niniejszym wtórniku wykazano nas
obiektów budowlanych, w tym uzbroj
terenu:
Projekt wodociągu opina n.k. 360/
Projekt kanalizacji opina n.k. 19/20

Mapa do celów projektowych zostar
ustalenia obciążeń służebnościami

Informacje dodatkowe:
1. ---------- zo
2. Mapa sporządzona zgodnie z obowiązującymi prze
3.Mapa nadaje się do celów projektowych w zakresie
4. Wszystkie trwałe obiekty budowlane podlegają wyty
przez jednostkę wykonawstwa geodezyjnego
5. Nie wykluczą się istnienia w terenie również uzbro
o którym brak było informacji branżowych i nie zosta
odnalezione w czasie iwentaryzacji geodezyjnej
6. Płyta CD –zawiera plik dwg

Uzbrojenie opracowano na podstawi
1. Pośredniego ustalenia przebiegu
elektromagnetyczną – z litera
2. Bezpośrednich pomiarów – bez l
W związku z tym w części I nie gw
kompletności, a dokładność położen
jest niższa od dokładności kartomet

Aktualność wtórnika na dzień: 2