


WYSOKA KAMIENSKA

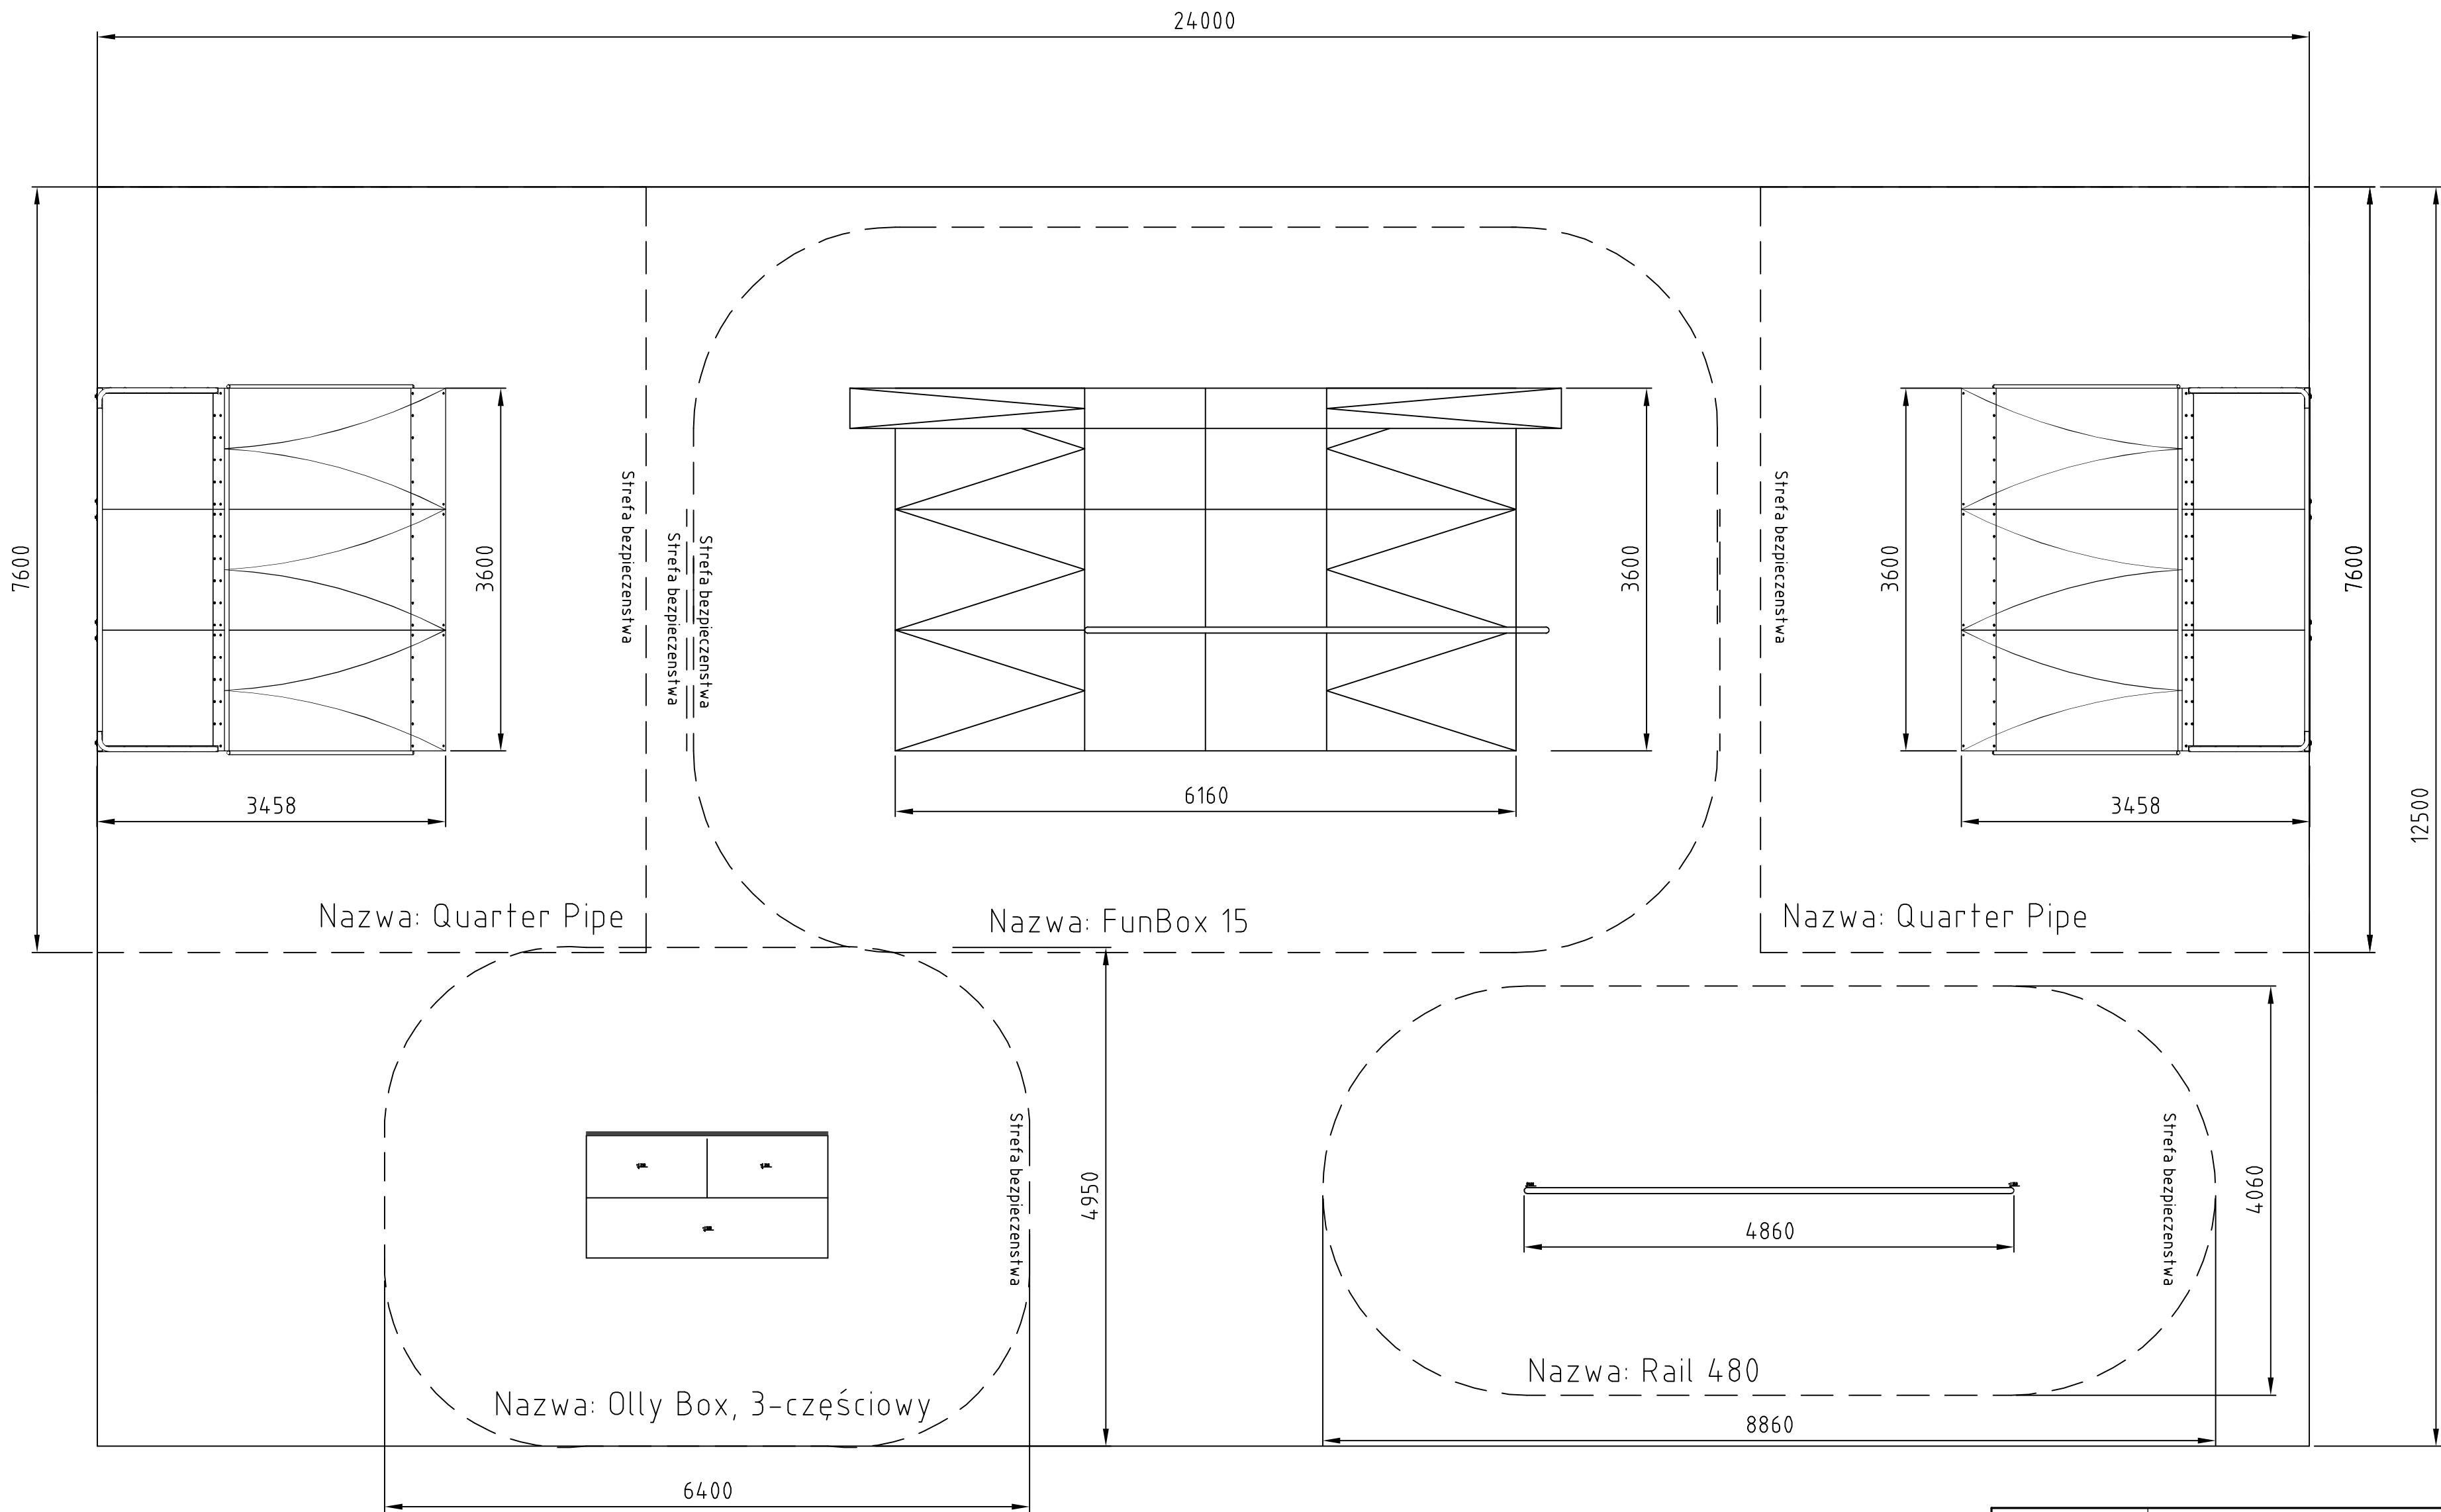

JEDNOSTKA PROJEKTUJĄCA: WPROJEKT.PL MACIEJ WIĘCKOWSKI KOWAŃCZ 41A 78-230 KARLINO TEL. 762 345 218	NAZWA INWESTYCJI: SKATEPARK WYSOKA KAMIENSKA położony w granicach działki nr 172w obrębie 0001 Wysoka Kamińska		
	ADRES INWESTYCJI: działka nr 172 w obrębie 0001 Wysoka Kamińska		
	INWESTOR: Uczniowski Klub Sportowy, ul. Szkolna 5, 72-410 Wysoka Kamińska		
	TYTUŁ RYSUNKU: RZUT SKATEPARK		
BRANŻA: KONSTRUKCJA	PROJEKTANT: mgr inż. MACIEJ WIĘCKOWSKI upr. ZAP/0134/POOK/12	PODPS:	SKALA: 1:50
DATA SPORZĄDZENIA: 08.11.2020		PODPS:	NUMER RYSUNKU: 2